



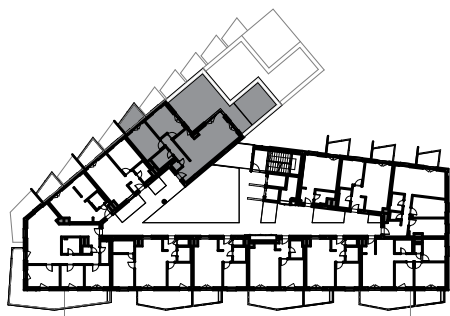

4.12 LAKÁS / FLAT

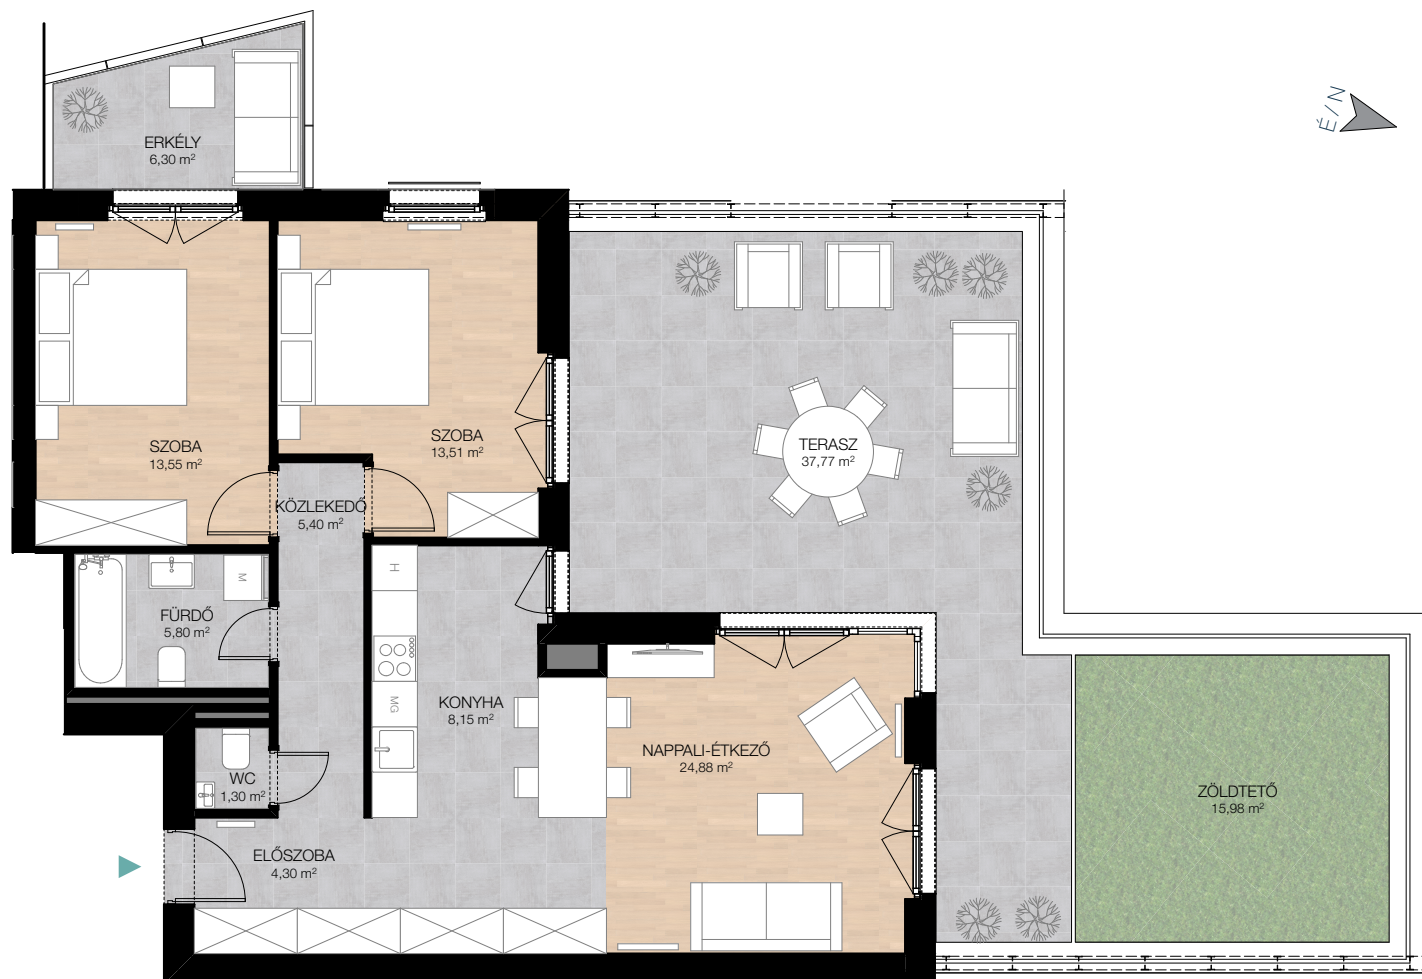

| HELYISÉG / ROOM | MÉRET / SIZE |
|-------------------------------------|----------------------------|
| előszoba / hall | 4,30 m ² |
| wc / toilet | 1,30 m ² |
| közlekedő / corridor | 5,40 m ² |
| konyha / kitchen | 8,15 m ² |
| nappali-étkező / living-dining room | 24,88 m ² |
| fürdőszoba / bathroom | 5,80 m ² |
| szoba / bedroom | 13,51 m ² |
| szoba / bedroom | 13,55 m ² |
| ÖSSZESEN / TOTAL: | 76,91 m² |
| BRUTTÓ TERÜLET / GROSS AREA: | 78,99 m² |
| terasz / terrace | 37,77 m ² |
| erkély / balcony | 6,30 m ² |
| zöldtető / green roof | 15,98 m ² |



Jelen dokumentum és azon szereplő információk tájékoztató jellegűek. Az ingatlanfejlesztő bármely a dokumentumhoz képesti eltéréssel kapcsolatban kötelezettséget vagy felelősséget nem vállal. Az alaprajzon található bútorok illusztrációk, felszereltség a műszaki leírás szerint.

This document and the information contained herein are for information purposes only. The Real Estate Developer does not assume any liability or liability in respect of any deviation from the document. The furniture on the floor plan is illustrated and equipped according to the technical description.