



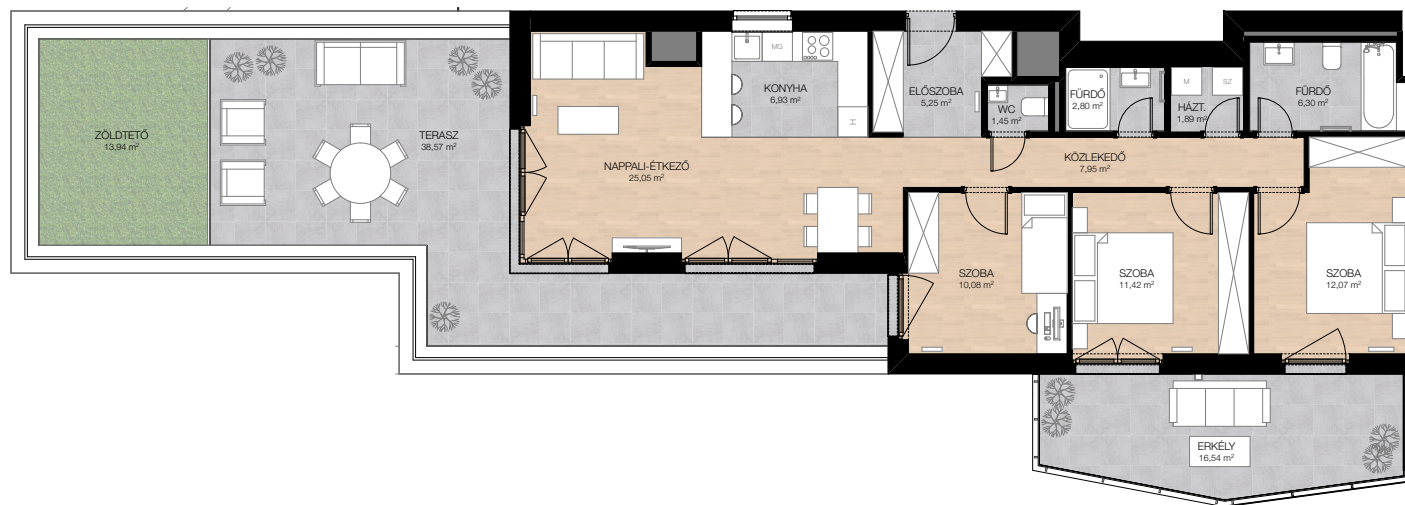

8.04 LAKÁS / FLAT

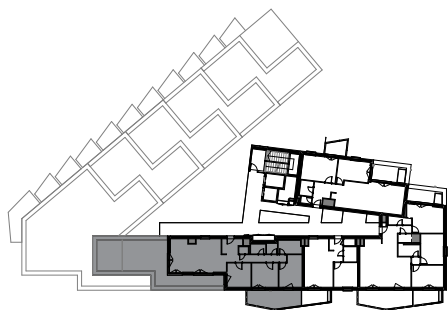

HELYISÉG / ROOM	MÉRET / SIZE
előszoba / hall	5,25 m ²
közlekedő / corridor	7,95 m ²
konyha / kitchen	6,93 m ²
nappali-étkező / living-dining room	25,05 m ²
wc / toilet	1,45 m ²
fürdőszoba / bathroom	2,80 m ²
háztartási helyiség / storeroom	1,89 m ²
fürdőszoba / bathroom	6,30 m ²
szoba / bedroom	12,07 m ²
szoba / bedroom	11,42 m ²
szoba / bedroom	10,08 m ²
ÖSSZESEN / TOTAL:	91,19 m²
BRUTTÓ TERÜLET / GROSS AREA:	94,49 m²
erkély / balcony	16,54 m ²
terasz / terrace	38,57 m ²
zöldtető / green roof	13,94 m ²

Jelen dokumentum és azon szereplő információk tájékoztató jellegűek. Az ingatlanfejlesztő bármely a dokumentumhoz képesti eltéréssel kapcsolatban kötelezettséget vagy felelősséget nem vállal. Az alaprajzon található bútorok illusztrációk, felszereltség a műszaki leírás szerint.

This document and the information contained herein are for information purposes only. The Real Estate Developer does not assume any liability or liability in respect of any deviation from the document. The furniture on the floor plan is illustrated and equipped according to the technical description.